



PARIS EXPO  
THE PARIS MEETING POINTS

# PORTE DE VERSAILLES **HALL 7**




Document non contractuel / non contractual document

**33 (0) 1 72 72 10 10**

**[www.paris-expo.fr](http://www.paris-expo.fr)**

# PLAN GÉNÉRAL FLOOR PLAN

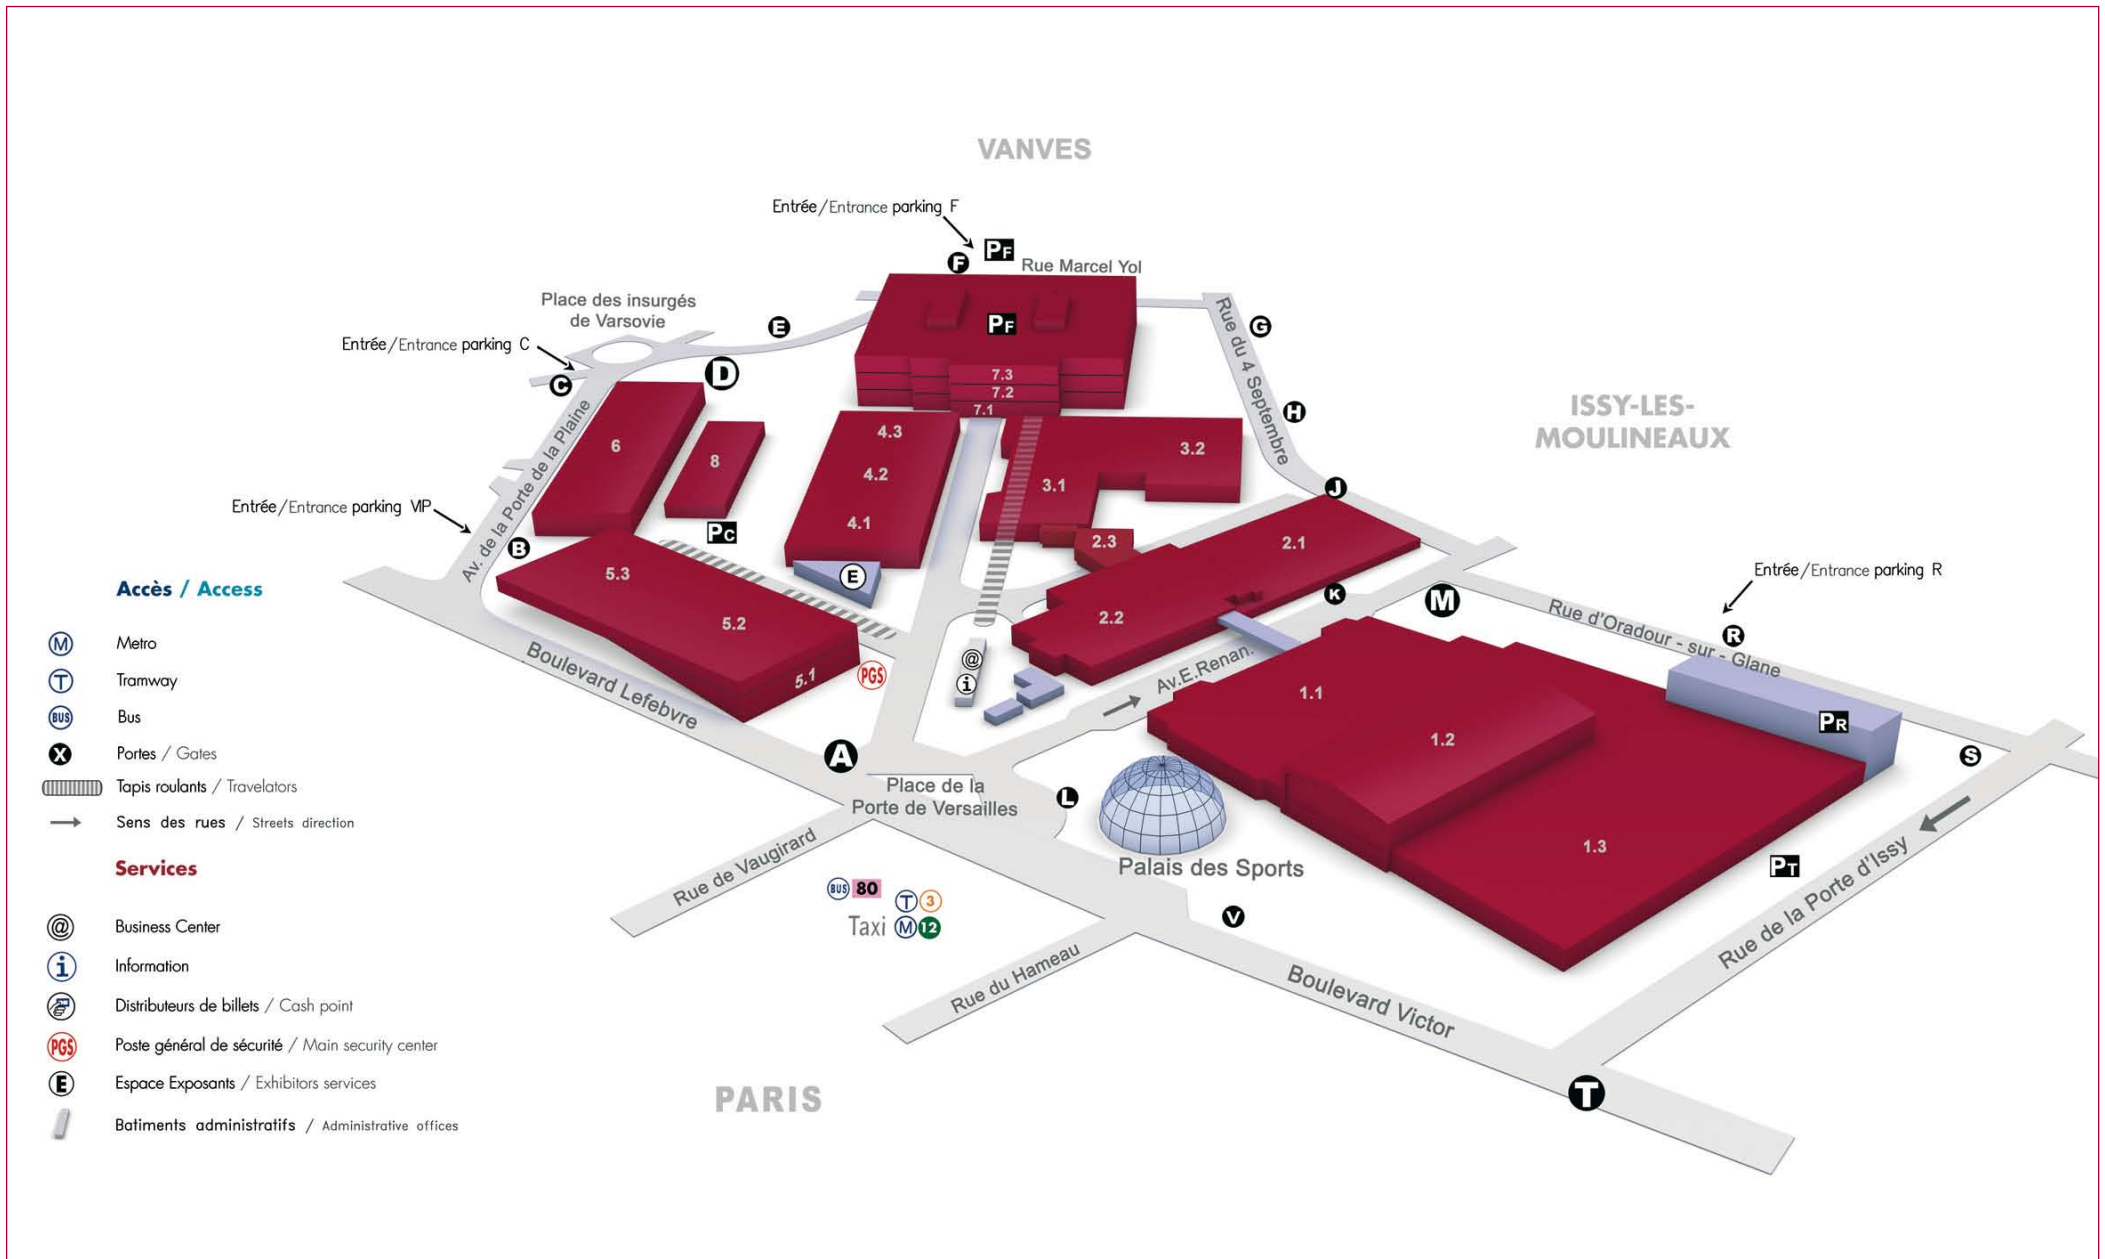



# HALL 7 PLAN GÉNÉRAL / SURFACES EXTÉRIEURES

## FLOOR PLAN / OUTDOOR AREAS

**Hall 7.1**  
surfaces extérieures  
constructibles  
ou de stationnement  
outdoor area constructible  
or for car park

D1 : 1180 m<sup>2</sup> sq.m  
H1 : 1978 m<sup>2</sup> sq.m  
H2 : 1632 m<sup>2</sup> sq.m

**Hall 7.1**  
surfaces extérieures  
soumises à autorisation  
pour tout aménagement  
outdoor area with  
compulsory authorization  
for any conversion


D2/1\* : 447 m<sup>2</sup> sq.m  
D2/2\* : 276 m<sup>2</sup> sq.m

**Hall 7.2**  
surfaces extérieures  
constructibles  
ou de stationnement  
outdoor area constructible  
or for car park

D3\*\* : 155 m<sup>2</sup> sq.m  
D5 : 697 m<sup>2</sup> sq.m  
G1 : 784 m<sup>2</sup> sq.m  
G2 : 1080 m<sup>2</sup> sq.m

**Hall 7.3**  
surfaces extérieures  
soumises à autorisation  
pour tout aménagement  
outdoor area with  
compulsory authorization  
for any conversion

E1 : 2021 m<sup>2</sup> sq.m  
E2 : 501 m<sup>2</sup> sq.m  
E3 : 897 m<sup>2</sup> sq.m

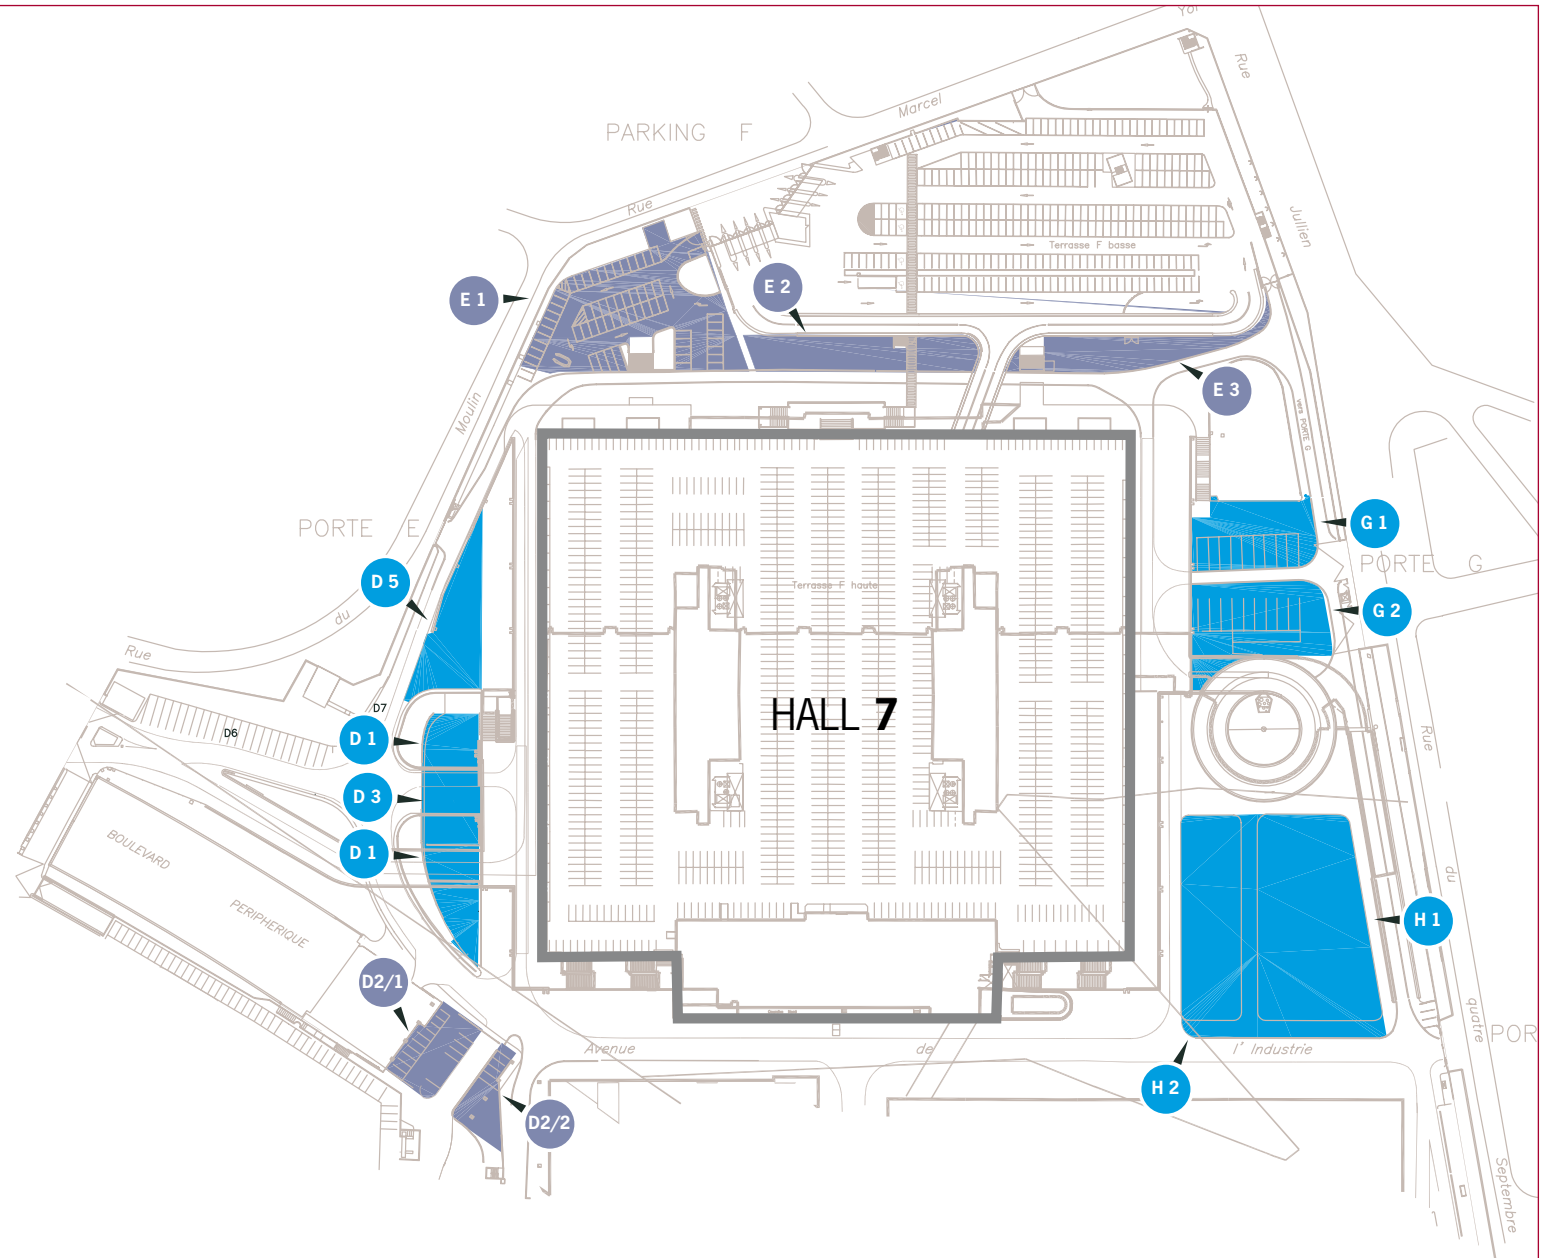

\* hauteur limitée / height restriction  
\*\* plancher béton / slab of concrete